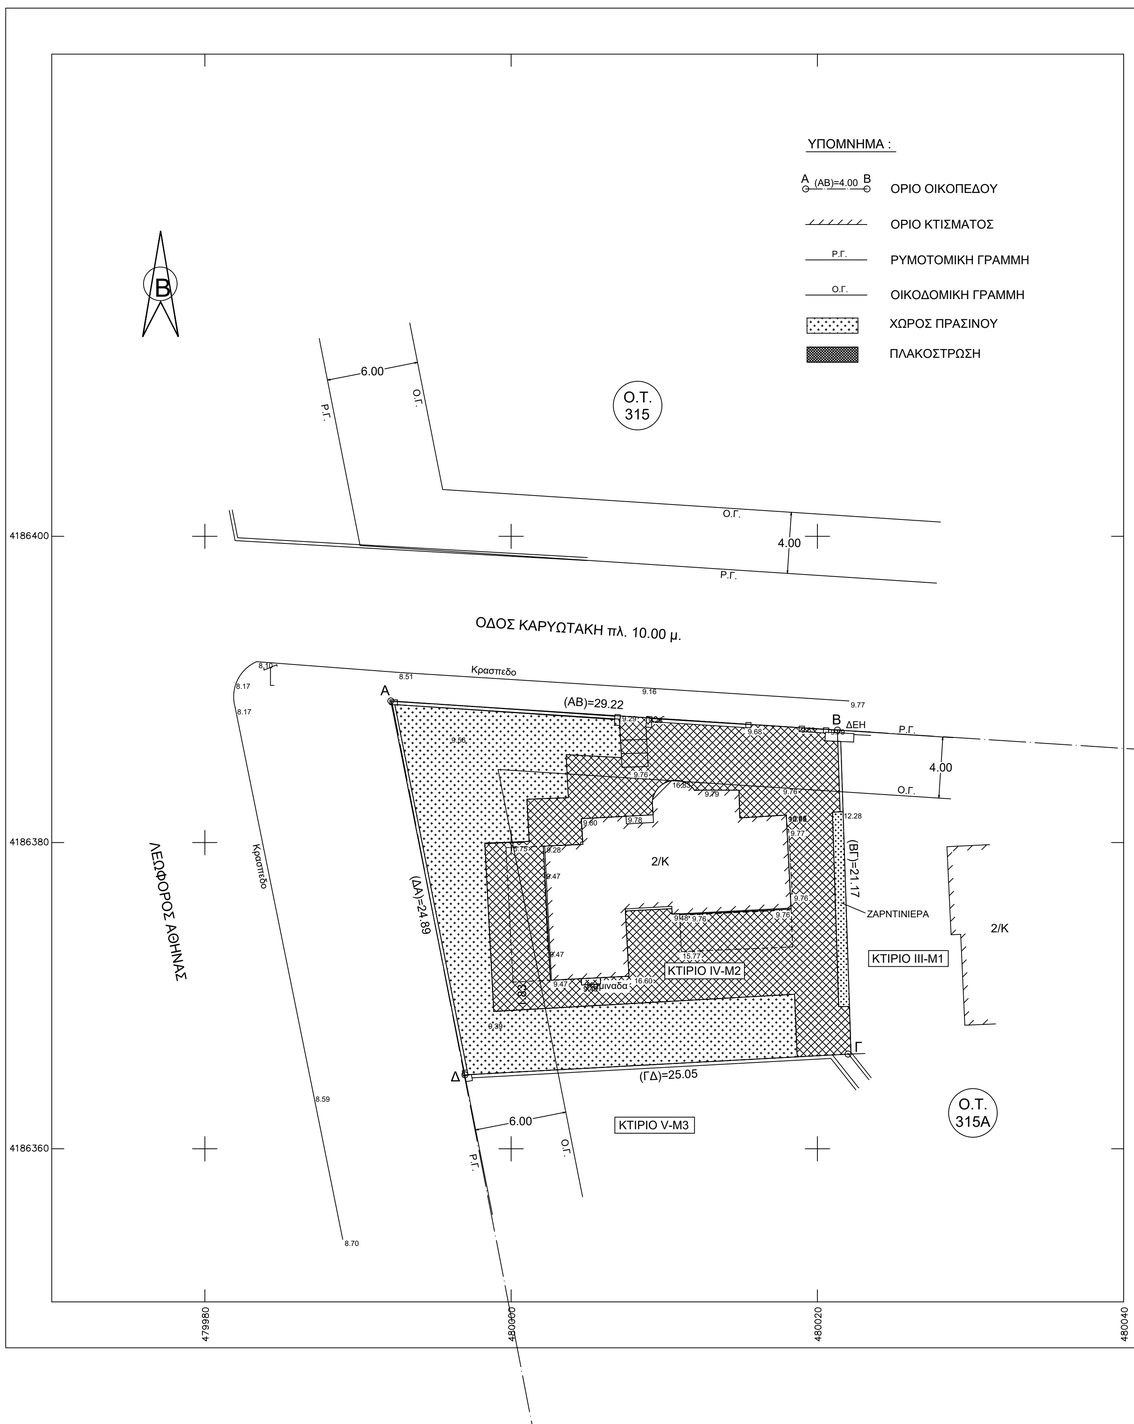

ΠΙΝΑΚΑΣ ΣΥΝΤΕΤΑΓΜΕΝΩΝ ΟΡΙΩΝ ΧΩΡΟΥ ΑΠΟΚΛΕΙΣΤΙΚΗΣ ΧΡΗΣΗΣ
(ΣΥΣΤΗΜΑ Ε.Γ.Σ.Α. '87)

οριο	Χ	Ψ
Α	479992.15	4186389.24
Β	480021.30	4186387.34
Γ	480021.99	4186366.18
Δ	479996.97	4186364.83

-Το διάγραμμα είναι ενταγμένο στο κρατικό σύστημα συντεταγμένων ΕΓΣΑ '87.
-Η εξάρτηση απο το ΕΓΣΑ '87 πραγματοποιηθηκε με σύστημα GPS και κανοντας χρηση του Ελληνικου Συστηματος Εντοπισμού-HEPOS.
-Οι διαστάσεις και το εμβαδόν υπολογίσθηκαν αναλυτικά από τις συν/νες των κορυφών.

ΤΟΠΟΓΡΑΦΙΚΟ ΔΙΑΓΡΑΜΜΑ
ΧΩΡΟΥ ΑΠΟΚΛΕΙΣΤΙΚΗΣ ΧΡΗΣΗΣ

ΚΛΙΜΑΚΑ 1:200

ΠΕΡΙΟΧΗ : ΚΤΙΡΙΟ IV ΚΑΤΟΙΚΙΑ Μ2 ΟΔΟΣ ΚΑΡΥΩΤΑΚΗ 2Δ Ο.Τ. 315Α
ΔΕ ΒΟΥΛΑΣ ΔΗΜΟΣ ΒΑΡΗΣ-ΒΟΥΛΑΣ-ΒΟΥΛΙΑΓΜΕΝΗΣ
ΚΑΕΚ 050332609008/0/48

ΙΔΙΟΚΤΗΤΗΣ :

ΕΜΒΑΔΟΝ ΧΩΡΟΥ ΑΠΟΚΛΕΙΣΤΙΚΗΣ ΧΡΗΣΗΣ : $E_{(Α-Β-Γ-Δ-Α)}$ = 616.50 τμ