
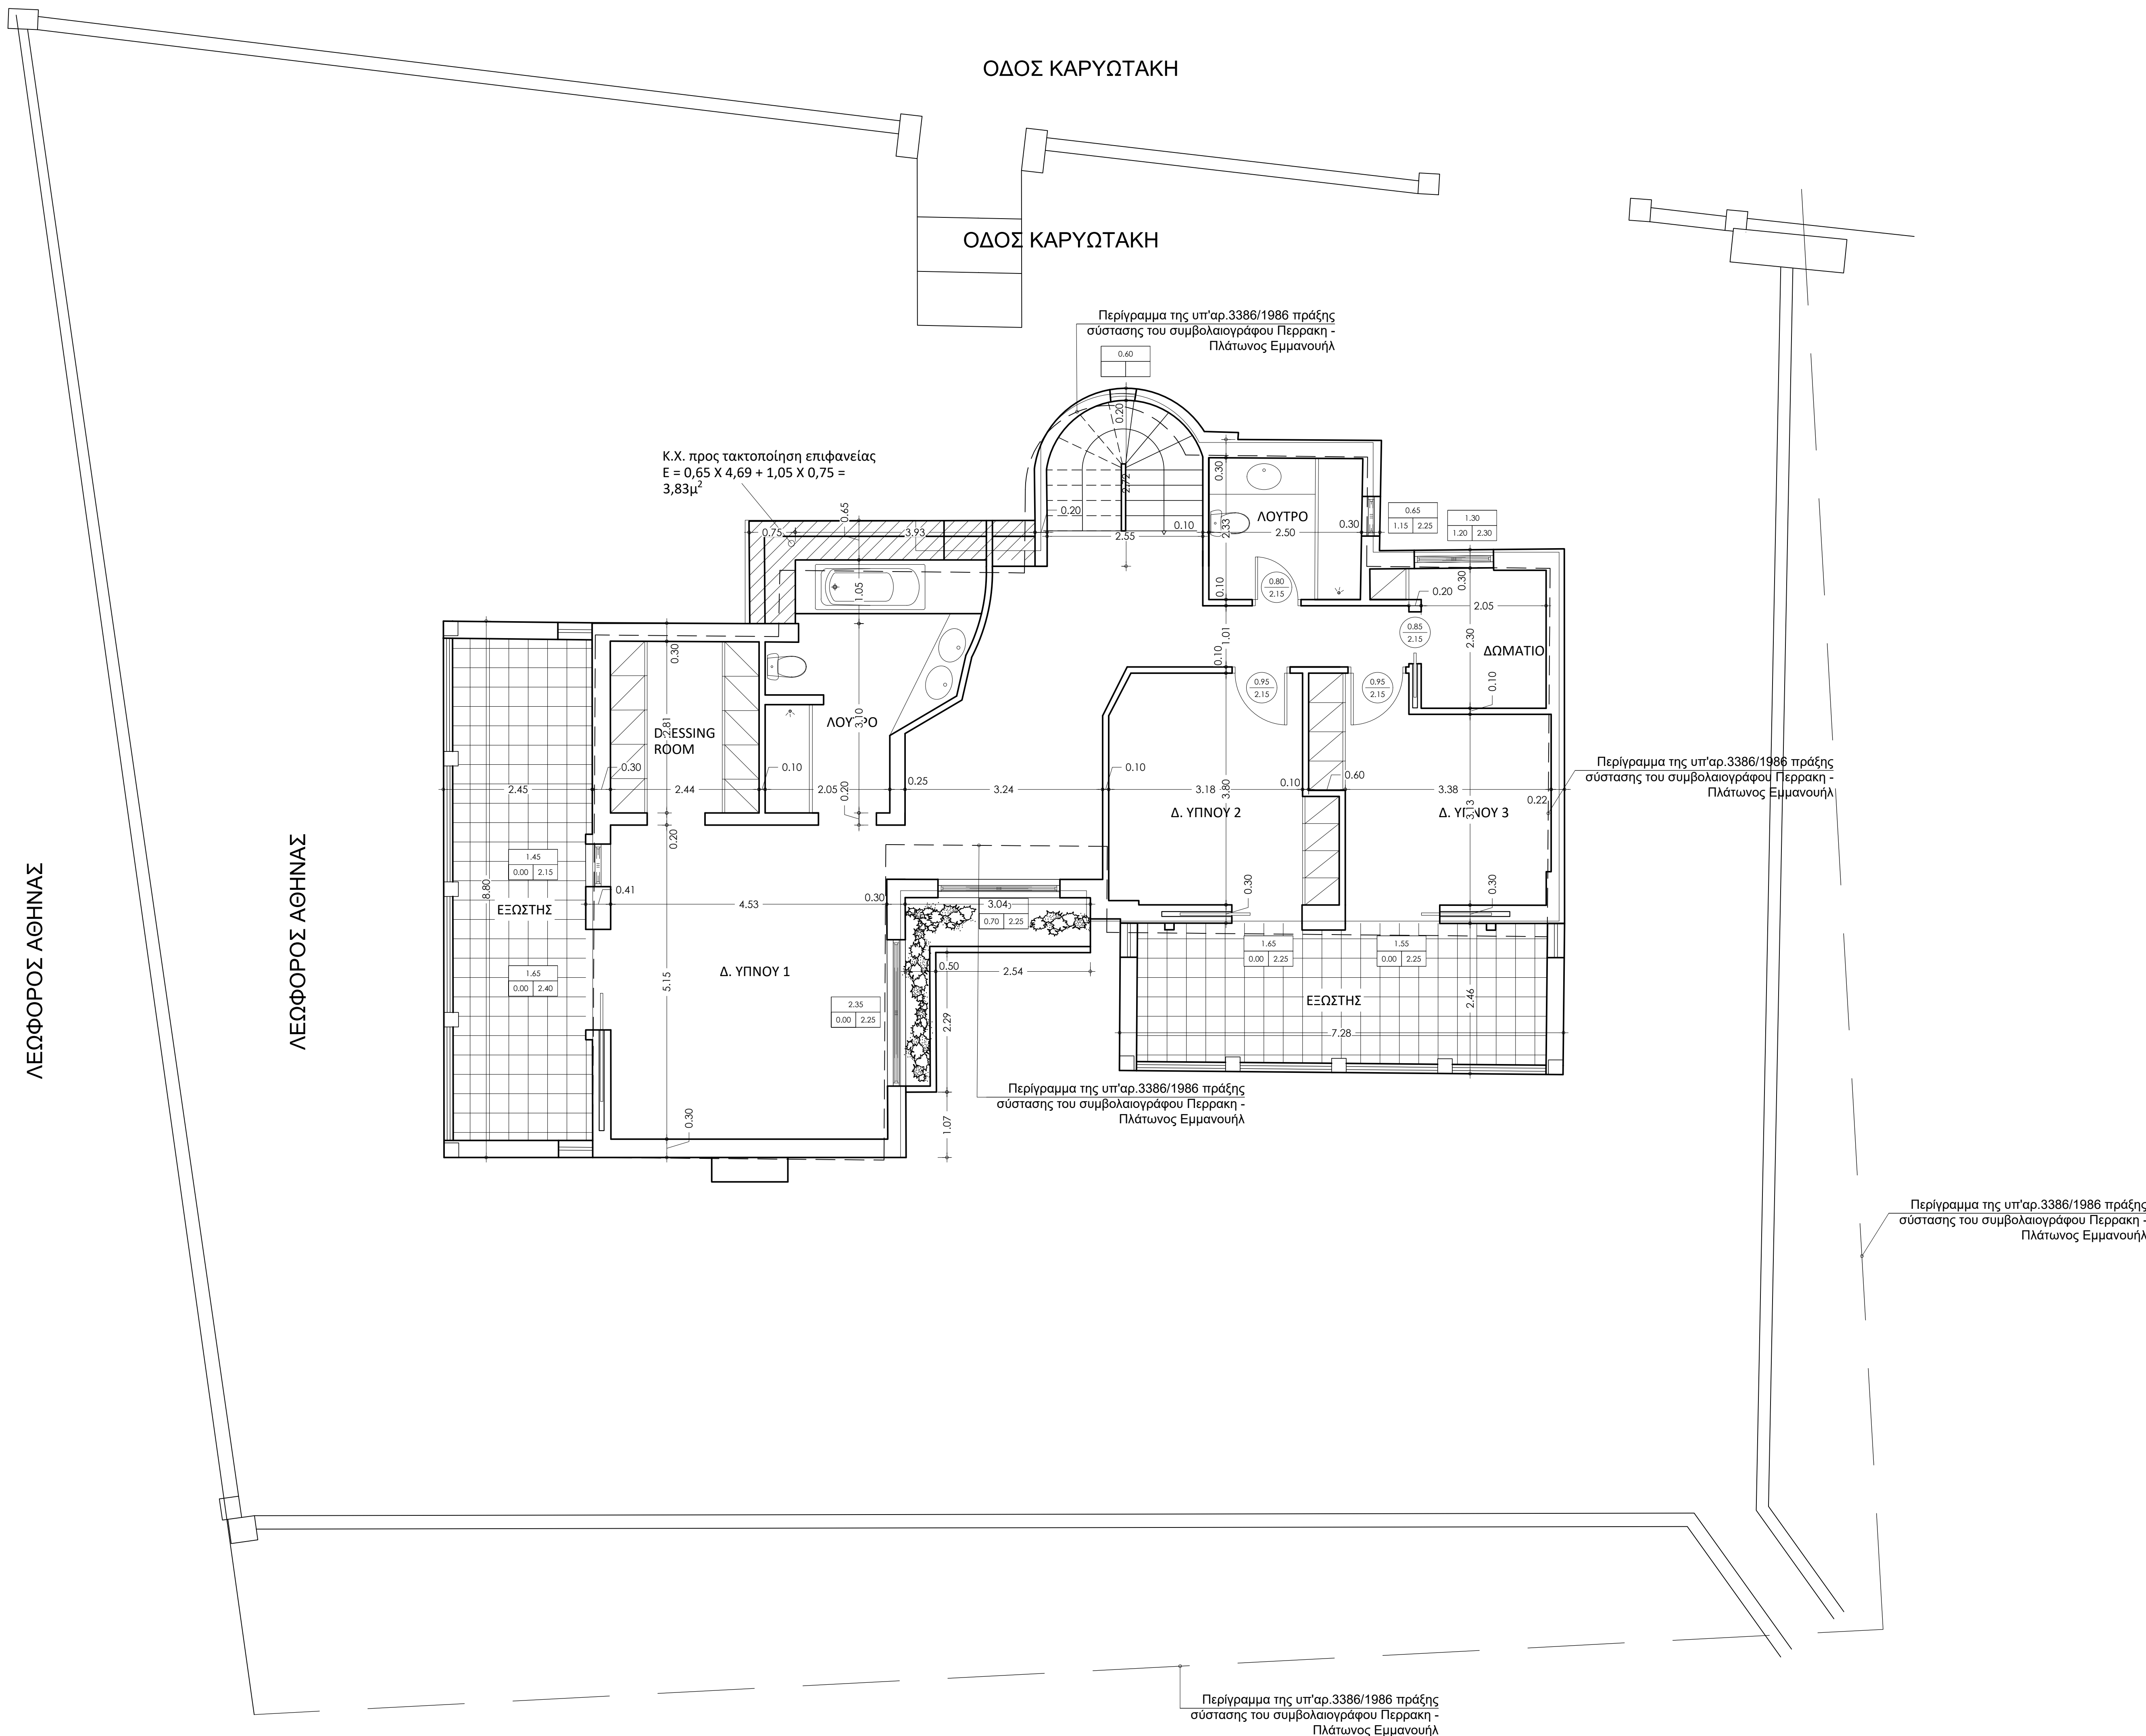


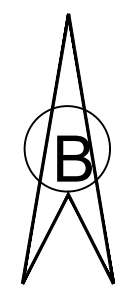

ΥΠΟΜΝΗΜΑ

Επιφάνεια Α' ορόφου: Ε= 114,55 μ² (βάσει της υπ'αρ. 3386/86 σύστασης) + 12,93 μ² (τμήματα περιγράμματος σύστασης) = 127,48 μ²

ΕΡΓΟΔΟΤΗΣ:	ΦΛΙΣΚΟΥΝΟΠΟΥΛΟΥ ΘΕΟΔΩΡΑ
ΕΡΓΟ:	ΑΠΟΤΥΠΩΣΗ ΙΔΙΟΚΤΗΣΙΑΣ
ΘΕΣΗ:	ΟΔΟΣ ΚΑΡΥΩΤΑΚΗ 2Δ, ΒΟΥΛΑ
ΜΕΛΕΤΗΤΗΣ:	ΜΑΝΤΖΟΥΡΑΝΗΣ ΠΑΝΑΓΙΩΤΗΣ, Πολιτικός Μηχανικός

ΘΕΜΑ ΣΧΕΔΙΟΥ:	ΚΑΤΟΨΗ Α' ΟΡΟΦΟΥ	ΑΡ. ΣΧΕΔΙΟΥ:	2
ΧΡΟΝΟΣ ΜΕΛΕΤΗΣ:	ΝΟΕΜΒΡΙΟΣ 2025	ΚΛ. 1:50	
ΠΑΝΑΓΙΩΤΗΣ Ν. ΜΑΝΤΖΟΥΡΑΝΗΣ ΔΙΠΛΩΜ. ΠΟΛΙΤΙΚΟΣ ΜΗΧΑΝΙΚΟΣ ΕΘΝΙΚΟΥ ΜΕΤΣΟΦΙΟΥ ΠΟΛΥΤΕΧΝΕΙΟΥ ΜΕΛΟΣ Τ.Ε.Ε. ΑΡΧΙΤΕΚΤΟΝΙΚΗΣ ΚΑΤΗΓΟΡΙΑΣ 52138 ΠΡΩΤΟΤΥΠΟ ΣΤΑΔΙΟΝ 55 14/06/2024 Σελ. 210 7751089			