


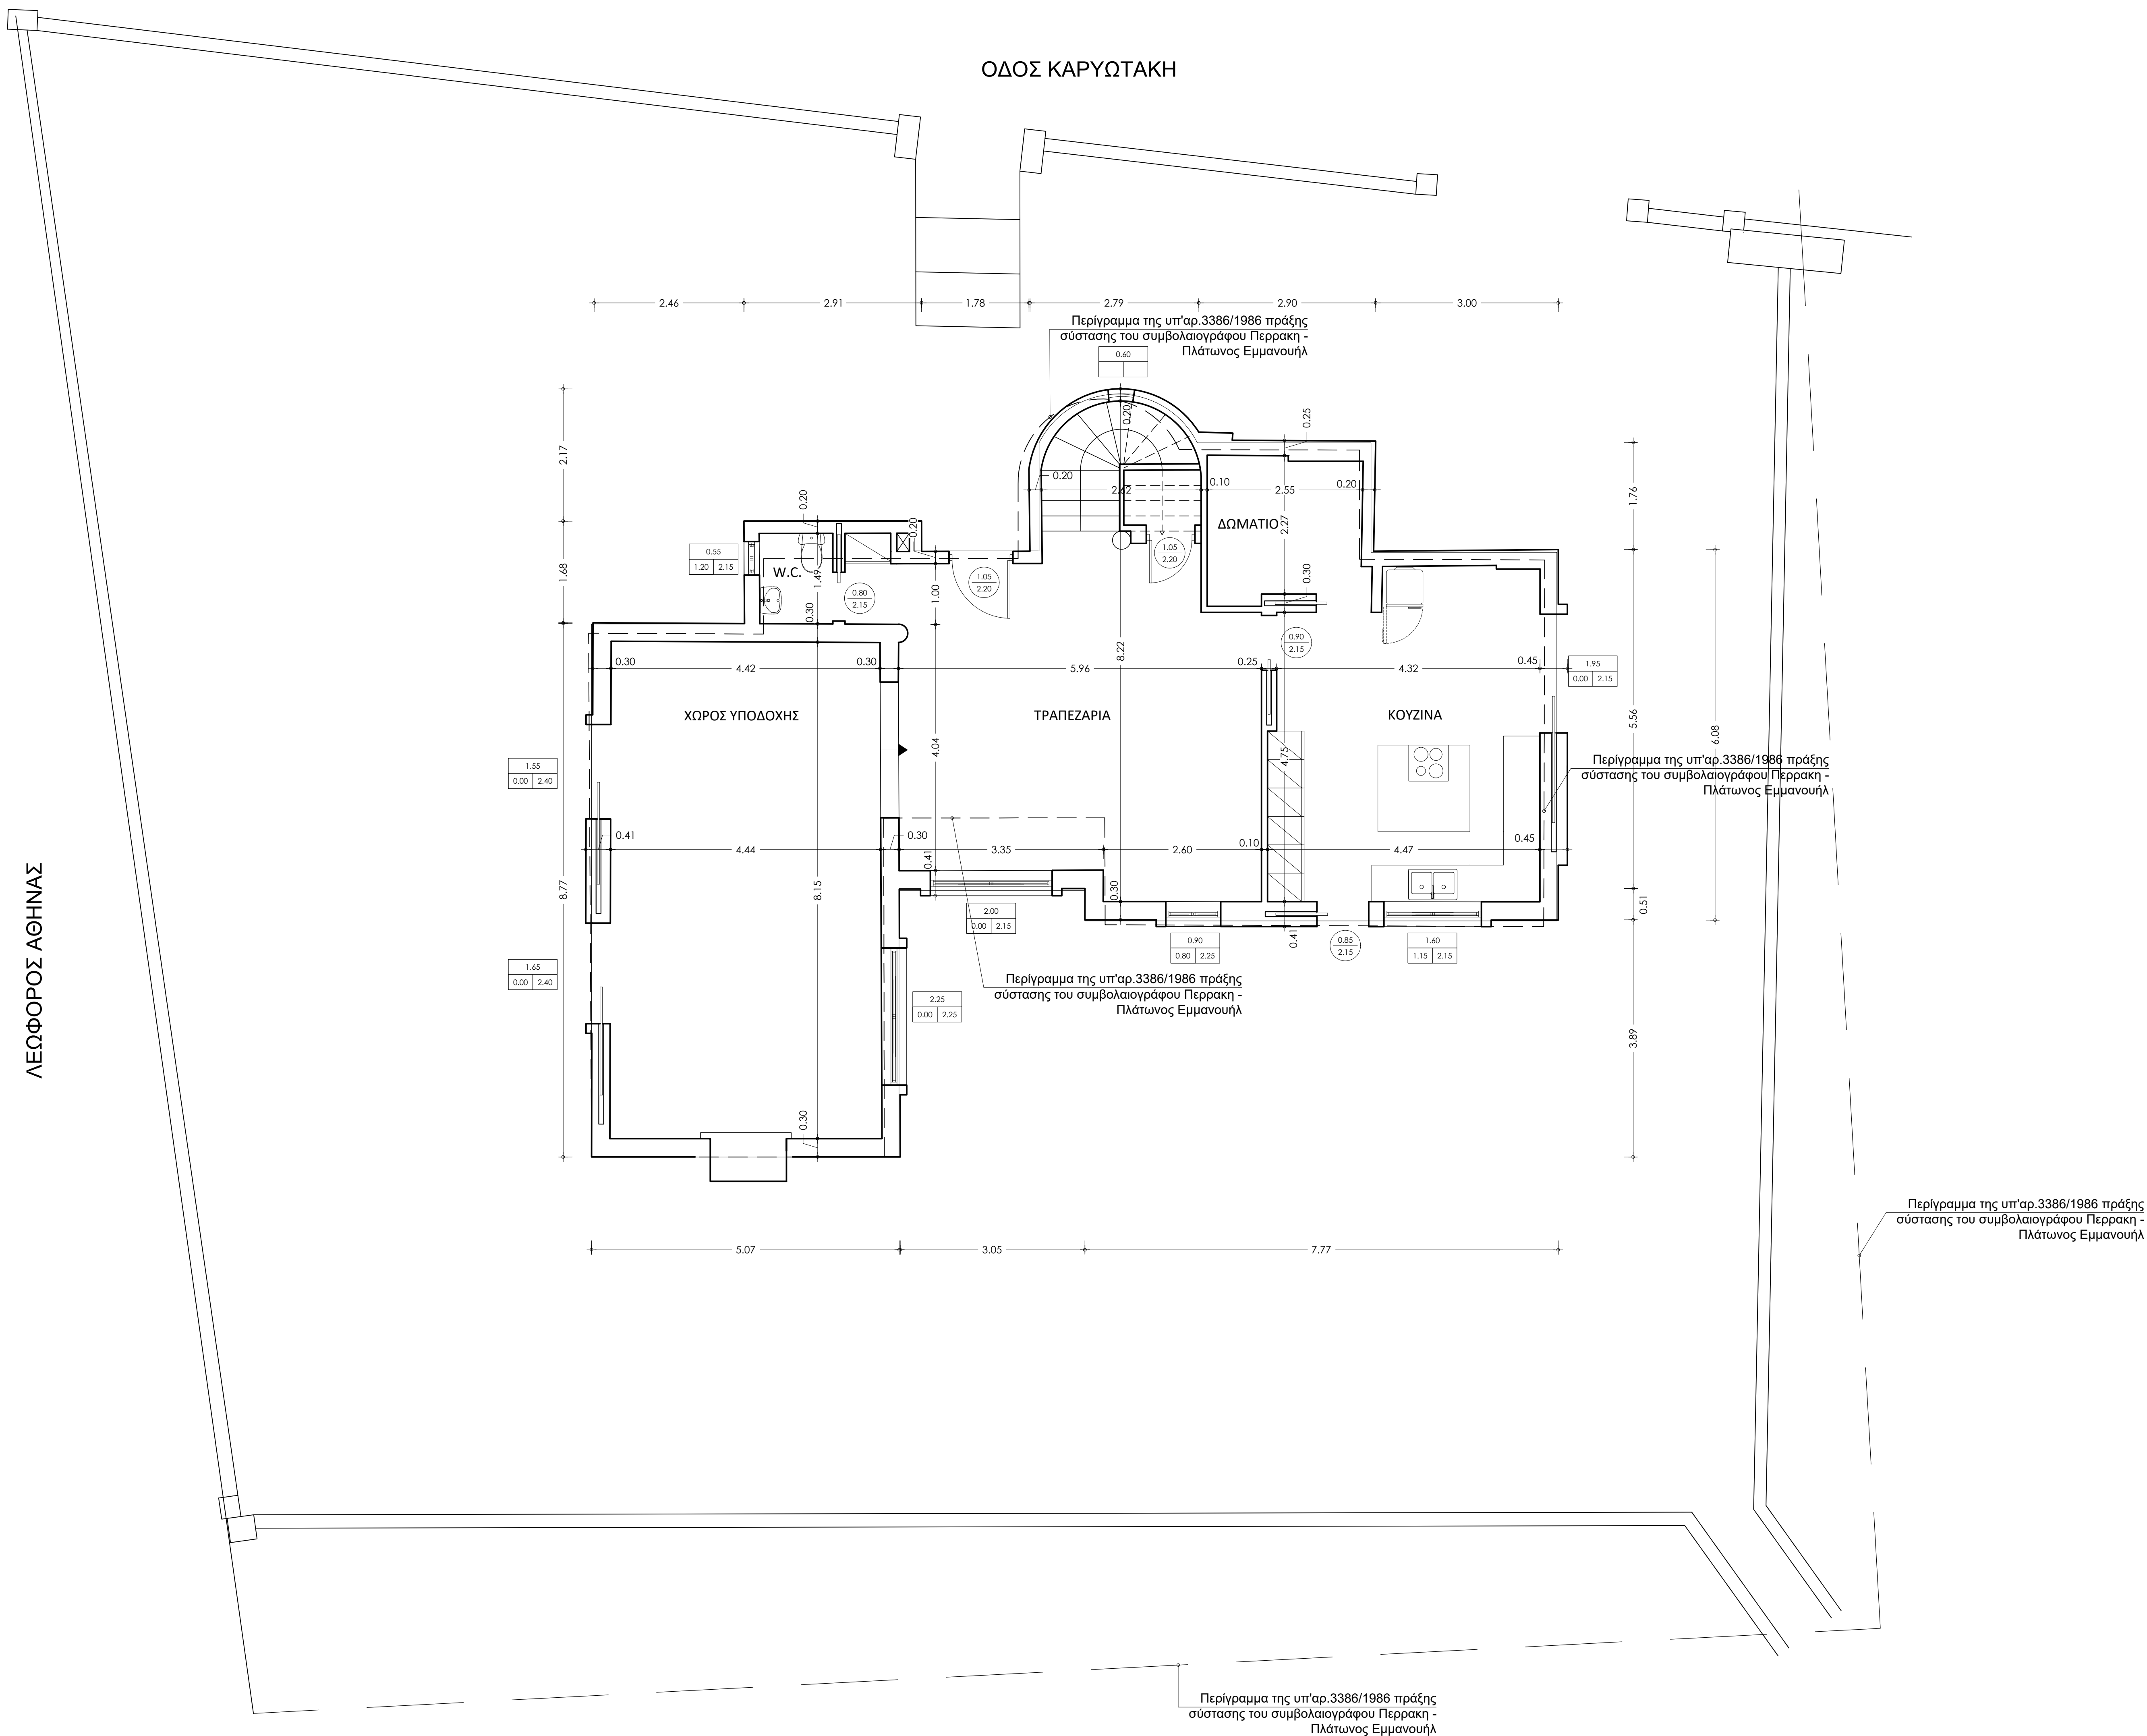

Επιφάνεια ισογείου: $E = 123,65 \mu^2 + 3,83 \mu^2 = 127,48 \mu^2$

ΕΠΡΟΔΟΤΗΣ: ΦΛΙΣΚΟΥΝΟΠΟΥΛΟΥ ΘΕΟΔΩΡΑ	
ΕΠΡΟ: ΑΠΟΤΥΠΩΣΗ ΙΔΙΟΚΤΗΣΙΑΣ	
ΘΕΣΗ: ΟΔΟΣ ΚΑΡΥΩΤΑΚΗ 2Δ, ΒΟΥΛΑ	
ΜΕΛΕΤΗΤΗΣ: ΜΑΝΤΖΟΥΡΑΝΗΣ ΠΑΝΑΓΙΩΤΗΣ, Πολιτικός Μηχανικός	

ΘΕΜΑ ΣΧΕΔΙΟΥ: ΚΑΤΟΨΗ ΙΣΟΓΕΙΟΥ	ΑΡ.ΣΧΕΔΙΟΥ 1
ΧΡΟΝΟΣ ΜΕΛΕΤΗΣ: ΝΟΕΜΒΡΙΟΣ 2025	ΚΛ. 1:50